

ΕΦΗΜΕΡΙΣ ΤΗΣ ΚΥΒΕΡΝΗΣΕΩΣ
ΤΗΣ ΕΛΛΗΝΙΚΗΣ ΔΗΜΟΚΡΑΤΙΑΣ

ΑΘΗΝΑ 3 ΙΟΥΛΙΟΥ 1987	ΤΕΥΧΟΣ ΤΕΤΑΡΤΟ	ΑΡΙΘΜΟΣ ΦΥΛΛΟΥ 629

ΠΕΡΙΕΧΟΜΕΝΑ

ΠΟΛΕΟΔΟΜΙΑ
ΔΙΑΤΑΓΜΑΤΑ

ΑΝΑΚΟΙΝΩΣΕΙΣ

ΠΟΛΕΟΔΟΜΙΑ
ΔΙΑΤΑΓΜΑΤΑ

(1)

Τροποποίηση του ρυμοτομικού σχεδίου Νάξου στον οικισμό του Οργανισμού Εργατικών Κατοικιών (Ο.Ε.Κ. Νάξος Ι) και τροποποίηση των όρων και περιορισμών δόμησης αυτού.

Ο ΠΡΟΕΔΡΟΣ
ΤΗΣ ΕΛΛΗΝΙΚΗΣ ΔΗΜΟΚΡΑΤΙΑΣ

Έχοντας υπόψη:

1. Τις διατάξεις του ν. δ/τος της 17.7.1923 όπως μεταγενέστερα τροποποιήθηκαν και συμπληρώθηκαν και ειδικότερα τα άρθρα 3,9 και 70.

2. Τις διατάξεις του ν. 1032/1980 (ΦΕΚ 57/Α) και ειδικότερα τα άρθρα 2,3 και 7.

3. Τις διατάξεις του ν. 1558/1985 (ΦΕΚ 137/Α) και ειδικότερα το άρθρο 23 (παρ. 1).

4. Τις διατάξεις του ν. 1577/1985 (ΦΕΚ 210/Α) και ειδικότερα τα άρθρα του 7,8 (παρ. 1) και 9.

5. Το υπ' αριθ. Γ.21930/1991/10.3.1986 έγγραφο της Δ/νσης Πολεοδομικών Μελετών Γ3 προς το δήμο Νάξου για τήρηση της νόμιμης διαδικασίας και ότι η προθεσμία του άρθρου 27 του ν. 1065/1980 (ΦΕΚ 168/Α) πέρασε άπρακτη.

6. Την υπ' αριθ. 58/24.2.1986 γνωμοδότηση του Κεντρικού Συμβουλίου Περιβάλλοντος, Χωροταξίας και Δημοσίων Έργων.

7. Την υπ' αριθ. 209/1987 γνωμοδότηση του Συμβουλίου της Επικρατείας, με πρόταση του Υπουργού Περιβάλλοντος, Χωροταξίας και Δημοσίων Έργων, αποφασίζουμε:

Άρθρο 1.

Εγκρίνεται η τροποποίηση του ρυμοτομικού σχεδίου Νάξου στον οικισμό του Οργανισμού Εργατικών Κατοικιών (Ο.Ε.Κ.) «Νάξος Ι» που εγκρίθηκε με το από 11/4/1982 (ΦΕΚ 248/Δ), π. δ/γμα με τη μετατόπιση ρυμοτομικών γραμμών, τη μετατροπή οικοδομήσιμου χώρου σε κοινόχρηστο χώρο, την μετατροπή κοινόχρηστου χώρου σε οικοδομήσιμο και ενοποίηση οικοδομικών τετραγώνων, όπως φαίνεται στο χρωματισμένο σχετικό πρωτότυπο διάγραμμα σε κλίμακα 1:500 που θεωρήθηκε από τον Προϊστάμενο της Διεύθυνσης Πολεοδομικών Εφαρμογών με την υπ' αριθ. 31466/1987 πράξη του και που συνοπτικό του αντίτυπο δημοσιεύεται με το παρόν διάταγμα.

Άρθρο 2.

Οι όροι και περιορισμοί δόμησης της ανωτέρω περιοχής καθορίζονται ως εξής.

α. Μέγιστο ποσοστό κάλυψης σαράντα τοίς εκατό (40%) της επιφάνειας κάθε οικοδομικού τετραγώνου καθώς και του χώρου ανέγερσης καταστημάτων και αίθουσας συγκεντρώσεων.

β. Μέγιστο ύψος των κτηρίων οκτώ (8) μέτρα.

γ. Απόσταση των κτηρίων από τις γύρω ρυμοτομικές γραμμές τρία (3) μέτρα.

δ. Κατά τα λοιπά εφαρμόζονται οι όροι δόμησης που καθορίστηκαν με το από 11.4.1982 π. δ/γμα (ΦΕΚ 248/Δ) όπως τροποποιήθηκαν με το από 11.3.1983 (ΦΕΚ 144/Δ) π.δ/γμα.

Άρθρο 3.


Η ισχύς του παρόντος διατάγματος αρχίζει από τη δημοσίευσή του στην Εφημερίδα της Κυβερνήσεως.

Στον Υπουργό Περιβάλλοντος, Χωροταξίας και Δημοσίων Έργων, αναθέτουμε τη δημοσίευση και εκτέλεση του παρόντος διατάγματος.

Αθήνα, 12 Ιουνίου 1987

Ο ΠΡΟΕΔΡΟΣ ΤΗΣ ΔΗΜΟΚΡΑΤΙΑΣ
ΧΡΗΣΤΟΣ Α. ΣΑΡΤΖΕΤΑΚΗΣ

Ο ΥΠΟΥΡΓΟΣ ΠΕΡΙΒΑΛΛΟΝΤΟΣ, ΧΩΡΟΤΑΞΙΑΣ & ΔΗΜΟΣΙΩΝ ΕΡΓΩΝ
ΕΥΑΓΓΕΛΟΣ ΚΟΥΛΟΥΜΠΗΣ

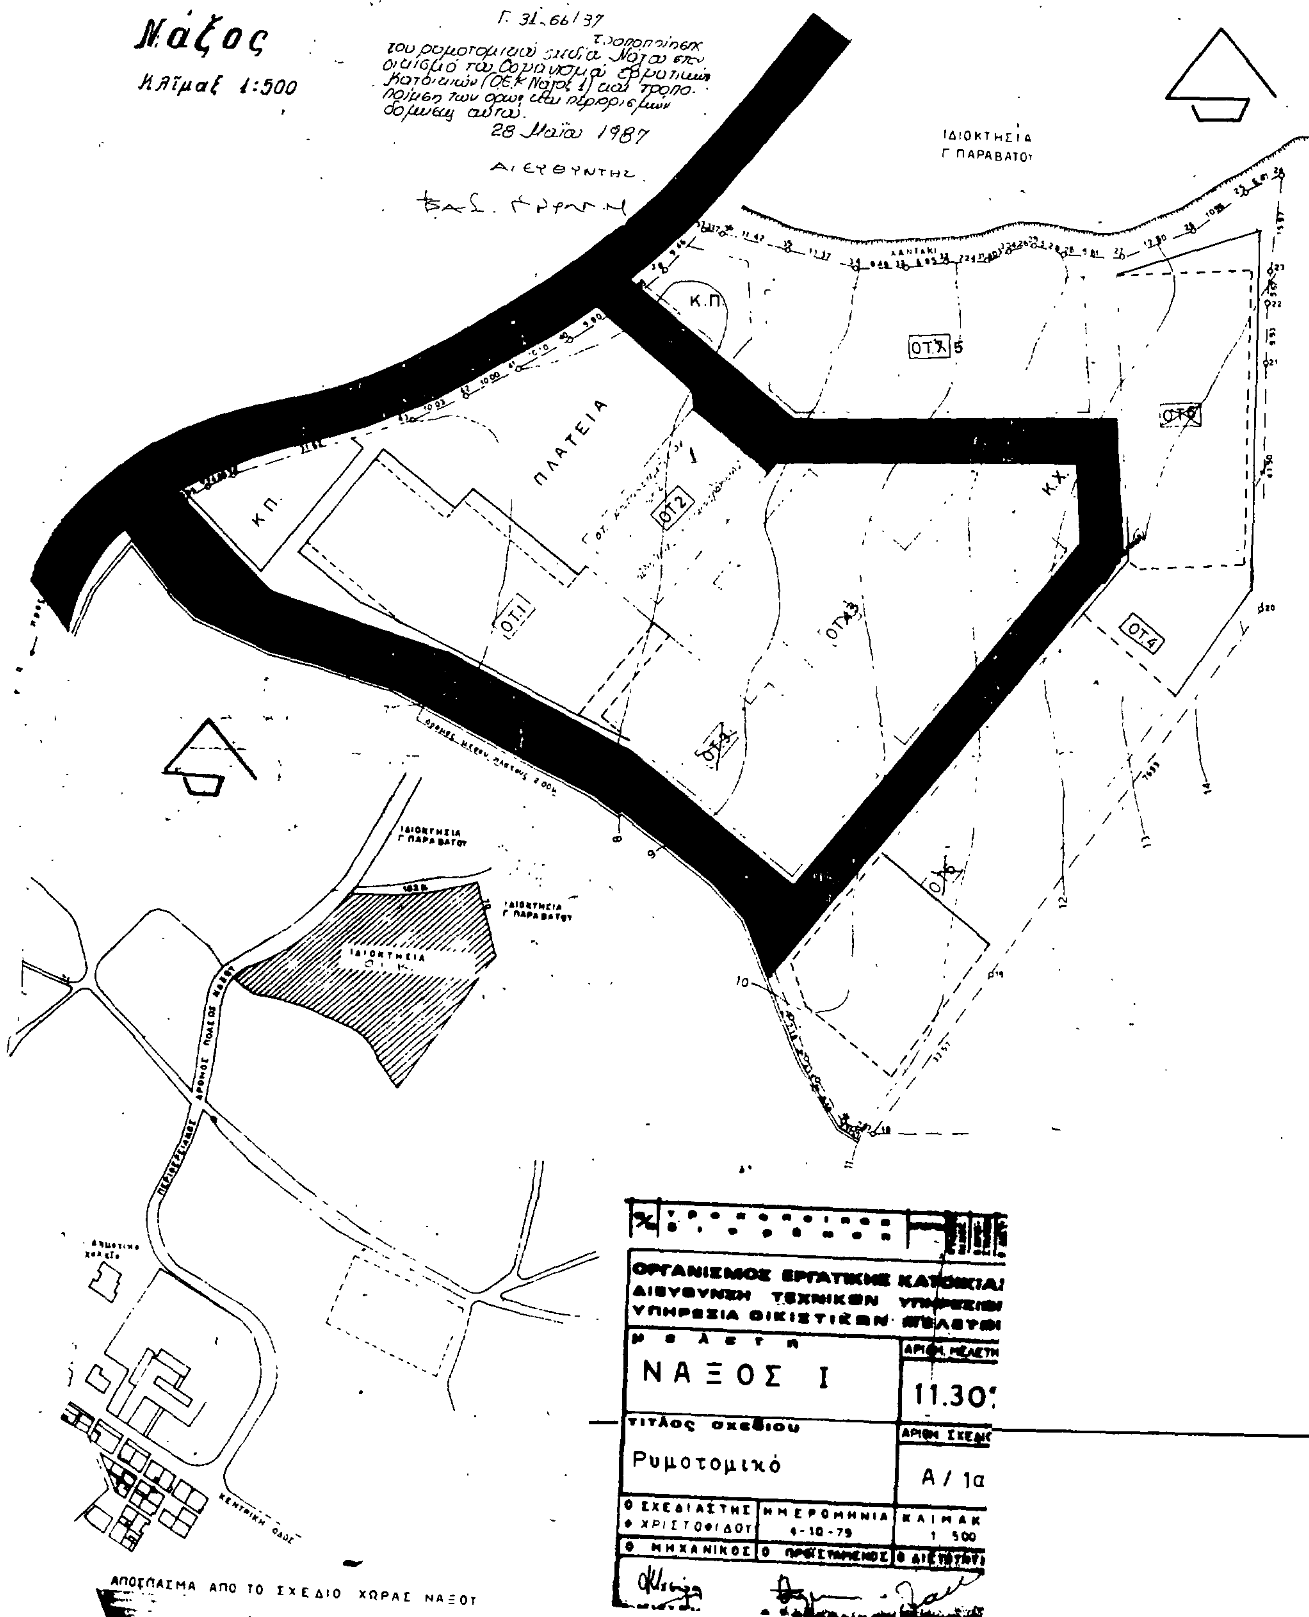

ΥΔΡΑ
Χαρακτηρισμος διατηρητεου κτιριου
ιδιοκτησια Μ.ς Αιχ. Κοκκου

(2)

Έγκριση πολεοδομικής μελέτης των οικισμών «Σκάλα» κοινότητας Σκάλας και «Πανηγυρίστρα» κοινότητας Περιστερίου (ν. Λακωνίας).

Ο ΠΡΟΕΔΡΟΣ ΤΗΣ ΕΛΛΗΝΙΚΗΣ ΔΗΜΟΚΡΑΤΙΑΣ

Έχοντας υπόψη:

1. Τις διατάξεις του ν. 1337/83 (ΦΕΚ 33/Α) όπως τροποποιήθηκε και συμπληρώθηκε με το ν. 1512/85 (ΦΕΚ 4/Α) και ειδικότερα τα άρθρα 1 (παρ. 4), 6 (παρ. 1,4,5 και 6), 7 (παρ. 1,2 και 4) και 42 (παρ. 5).
2. Τις διατάξεις του ν. δ/τος της 17.7.1923 όπως μεταγενέστερα τροποποιήθηκαν και συμπληρώθηκαν και ειδικότερα τα άρθρα 1,2,3,9,11 και 29.
3. Τις διατάξεις του ν. 1577/85 (ΦΕΚ 210/Α) και ειδικότερα τα άρθρα 6 (παρ. 1), 7, 8 και 9.
4. Τις διατάξεις του ν. 1558/85 (ΦΕΚ 137/Α) και ειδικότερα το άρθρο 23 παρ. 1.
5. Τις διατάξεις του από 20.8.85 π. δ/τος (ΦΕΚ 414/Δ) και ειδικότερα το άρθρο 9.
6. Την υπ' αριθ. 62601/2629/16.9.85 απόφαση του Υπουργού Περιβάλλοντος, Χωροταξίας και Δημοσίων Έργων «Έγκριση Γενικού Πολεοδομικού Σχεδίου των οικισμών Σκάλας της Κοινότητας Σκάλας και Πανηγυρίστρας της κοινότητας Περιστερίου του νομού Λακωνίας» (ΦΕΚ 568/Δ).
7. Την υπ' αριθ. Π-4809/12.12.86 απόφαση του Νομάρχη Λακωνίας «περί χαρακτηρισμού του οικισμού «Πανηγυρίστρα» της κοινότητας Περιστερίου ως περιαστικού οικισμού της κοινότητας Σκάλας Λακωνίας (ΦΕΚ 124/Δ/23.2.87).
8. Την υπ' αριθ. 2744/221/1987 απόφαση του Υπουργού Περιβάλλοντος, Χωροταξίας και Δημοσίων Έργων «Χαρακτηρισμός ως πυκνοδομημένων τμημάτων των οικισμών «Σκάλα» κοινότητας Σκάλας και «Πανηγυρίστρα» κοινότητας Περιστερίου (ν. Λακωνίας).
9. Τις υπ' αριθ. 89/86 και 36/86 γνωμοδοτήσεις των κοινοτήτων Σκάλας και Περιστερίου αντίστοιχα.
10. Την υπ' αριθ. 10/86 γνωμοδότηση του Συμβουλίου Χωροταξίας, Οικισμού και Περιβάλλοντος νομού Λακωνίας.
11. Την υπ' αριθ. 60/1987 γνωμοδότηση του Συμβουλίου της Επικρατείας, με πρόταση του Υπουργού Περιβάλλοντος, Χωροταξίας και Δημοσίων Έργων, αποφασίζουμε:

Άρθρο 1.

Εγκρίνεται το πολεοδομικό σχέδιο των οικισμών «Σκάλα» κοινότητας Σκάλας και «Πανηγυρίστρα» κοινότητας Περιστερίου (ν. Λακωνίας), οι οποίοι είναι οικισμοί προϋφιστάμενοι του έτους 1923 και που τμήματά τους έχουν χαρακτηρισθεί ως πυκνοδομημένα με την υπ' αριθ. 2744/221/1987 απόφαση του Υπουργού Περιβάλλοντος, Χωροταξίας και Δημοσίων Έργων και εγκρίνονται με τις διατάξεις του ν. δ/τος της 17.7.1923, με τον καθορισμό οικοδομήσιμων χώρων, οδών, πεζοδρόμων, κοινόχρηστων χώρων, χώρων δημοτικού σχολείου, νηπιαγωγείου, χώρου παιδικού σταθμού, ιερού ναού, κοινοτικών υπηρεσιών, κέντρου υγείας, γυμνασίου-λυκείου, αθλητικού κέντρου, όπως οι παραπάνω ρυθμίσεις φαίνονται στα δώδεκα (12) χρωματισμένα σχετικά πρωτότυπα διαγράμματα που θεωρήθηκαν από τον Προϊστάμενο της Δ/νσης Πολεοδομικών Εφαρμογών με την υπ' αριθ. 15687/1987 πράξη του και που συνοπτικά τους αντίτυπα δημοσιεύονται με το παρόν διάταγμα.

Άρθρο 2

Εγκρίνεται, όπως διατυπώνεται στα επόμενα άρθρα, ο πολεοδομικός κανονισμός των οικισμών «Σκάλα» κοινότητας Σκάλας και «Πανηγυρίστρα» κοινότητας Περιστερίου (ν. Λακωνίας) των οποίων εγκρίνεται το πολεοδομικό σχέδιο με το άρθρο 1 του παρόντος και καθορίζονται οι όροι δόμησης του πυκνοδομημένου τμήματος των οικισμών προ του έτους 1923, που επίσης το πολεοδομικό σχέδιο εγκρίνεται με το άρθρο 1 του παρόντος, ως εξής:

Άρθρο 3

1. Στα οικοδομικά τετράγωνα που χαρακτηρίζονται στα διαγράμματα με το στοιχείο Α, η χρήση κατοικίας, καταστημάτων λιανικού και χονδρικού εμπορίου και βιοτεχνίες χαμηλής όχλησης.

2. Στα οικοδομικά τετράγωνα που χαρακτηρίζονται στα διαγράμματα με το στοιχείο Β επιτρέπεται η χρήση κατοικίας, καταστημάτων λιανικού εμπορίου, καταστημάτων τουρισμού και αναψυχής καθώς και μικρών βιοτεχνικών καταστημάτων, ειδών λαϊκής τέχνης, αρτοποιίας, ζαχαροπλαστικής, υποδηματοποιίας.

3. Στους λοιπούς οικοδομήσιμους χώρους επιτρέπεται η ανέγερση κατοικιών και καταστημάτων λιανικού εμπορίου για την εξυπηρέτηση καθημερινών αναγκών μέχρι $50μ^2$.

Άρθρο 4.

Τα ελάχιστα όρια εμβαδού και προσώπου και οι λοιποί όροι και περιορισμοί δόμησης των οικοπέδων ορίζονται ως εξής:

1. Ελάχιστο πρόσωπο: δεκαπέντε (15) μέτρα.
Ελάχιστο εμβαδόν: τετρακόσια (400) τ.μ.

2. Κατά παρέκκλιση των διατάξεων της προηγούμενης παραγράφου θεωρούνται άρτια και οικοδομήσιμα τα οικόπεδα:

α) τα οποία κατά τη δημοσίευση του παρόντος διατάγματος έχουν:
Ελάχιστο πρόσωπο: (8) μέτρα.
Ελάχιστο εμβαδόν: εκατόν πενήντα (150) τ.μ.

β) που προκύπτουν από την οριστική πράξη εφαρμογής της πολεοδομικής μελέτης ή προέρχονται από τις εισφορές σε γη σύμφωνα με το άρθρο 8 του Ν. 1337/83 με όποιες διαστάσεις και αν έχουν,

γ) που βρίσκονται εντός των ορίων των οικισμών που προϋφίστανται του έτους 1923 και έχουν χαρακτηρισθεί ως πυκνοδομημένοι με την υπ' αριθ. 2744/221/1987 απόφαση του Υπουργού Περιβάλλοντος, Χωροταξίας και Δημοσίων Έργων εφόσον είχαν:

κατά την 13.3.81, ημέρα δημοσίευσης του από 2.3.81 π. δ/τος (ΦΕΚ 181/81), ελάχιστο πρόσωπο οκτώ (8) μέτρα, ελάχιστο εμβαδόν τριακόσια (300) τ.μ.,

κατά την 25.7.79, ημέρα δημοσίευσης του από 19.7.79 π. δ/τος, (ΦΕΚ 401/79), ελάχιστο πρόσωπο οκτώ (8) μέτρα, ελάχιστο εμβαδόν εκατόν πενήντα (150) τ.μ.,

όποιες διαστάσεις και εμβαδόν είχαν κατά την 2.7.68, ημέρα δημοσίευσης του από 15.6.68 β. δ/τος (ΦΕΚ 111/68).

3. Επιπλέον των προϋποθέσεων των προηγούμενων παραγράφων 1 και 2 του παρόντος, τα οικόπεδα θεωρούνται άρτια και οικοδομήσιμα εφόσον στο οικοδομήσιμο τμήμα τους εγγράφεται κάτοψη κτηρίου με ελάχιστη επιφάνεια πενήντα (50) τ.μ. και ελάχιστη διάσταση πέντε (5) μέτρα.

4. Μέγιστο ποσοστό κάλυψης των οικοπέδων εβδομήντα τοις εκατό (70%) της επιφάνειάς τους.

5. Συντελεστής δόμησης: οκτώ δέκατα (0,8).

6. Κατ' εξαίρεση της προηγούμενης παραγράφου ορίζεται:

α) συντελεστής δόμησης 1,20 για οικόπεδα εμβαδού μικρότερου των $150μ^2$ εφόσον η συνολική επιφάνεια ορόφων δεν υπερβαίνει τα $120μ^2$. Η εξαίρεση αυτή έχει εφαρμογή σε οικόπεδα που έχουν προκύψει από κατάτμηση μέχρι της 10.3.82, αφού αφαιρεθεί το εμβαδόν της εισφοράς σε γη σύμφωνα με το ν. 1337/83 και β) συντελεστής δόμησης 1,20 για οικόπεδα που βρίσκονται στο πυκνοδομημένο τμήμα των οικισμών που προϋφίστανται του έτους 1923 και έχουν εμβαδόν μικρότερο των $300μ^2$ εφόσον η συνολική επιφάνεια ορόφων δεν υπερβαίνει τα $240μ^2$.

7. Μέγιστο επιτρεπόμενο ύψος των κτηρίων: επτά και μισό (7,50) μέτρα.

8. Απαγορεύεται η κατασκευή κτηρίων σε υποστηλώματα (PILOTIS). .

9. Σε περίπτωση κατασκευής στέγης, το ύψος της δεν μπορεί να υπερβαίνει το ένα και μισό (1,5) μ.

Άρθρο 5.

Η ισχύς του παρόντος διατάγματος αρχίζει από τη δημοσίευσή του στην Εφημερίδα της Κυβερνήσεως.

Στον Υπουργό Περιβάλλοντος, Χωροταξίας και Δημοσίων Έργων αναθέτουμε τη δημοσίευση και εκτέλεση του παρόντος διατάγματος.

Αθήνα, 30 Απριλίου 1987

Ο ΠΡΟΕΔΡΟΣ ΤΗΣ ΔΗΜΟΚΡΑΤΙΑΣ

ΧΡΗΣΤΟΣ Α. ΣΑΡΤΖΕΤΑΚΗΣ


Ο ΥΠΟΥΡΓΟΣ ΠΕ.ΧΩ.Δ.Ε

ΕΥΑΓΓΕΛΟΣ ΚΟΥΛΟΥΜΠΗΣ

ΝΟΜΑΡΧΙΑ ΛΑΚΩΝΙΑΣ
ΔΙΕΥΘΥΝΣΗ ΠΟΛΕΟΔΟΜΙΑΣ

ΤΟΠΟΓΡΑΦΙΚΟ ΔΙΑΓΡΑΜΜΑ

ΚΔ 1026
1/1008

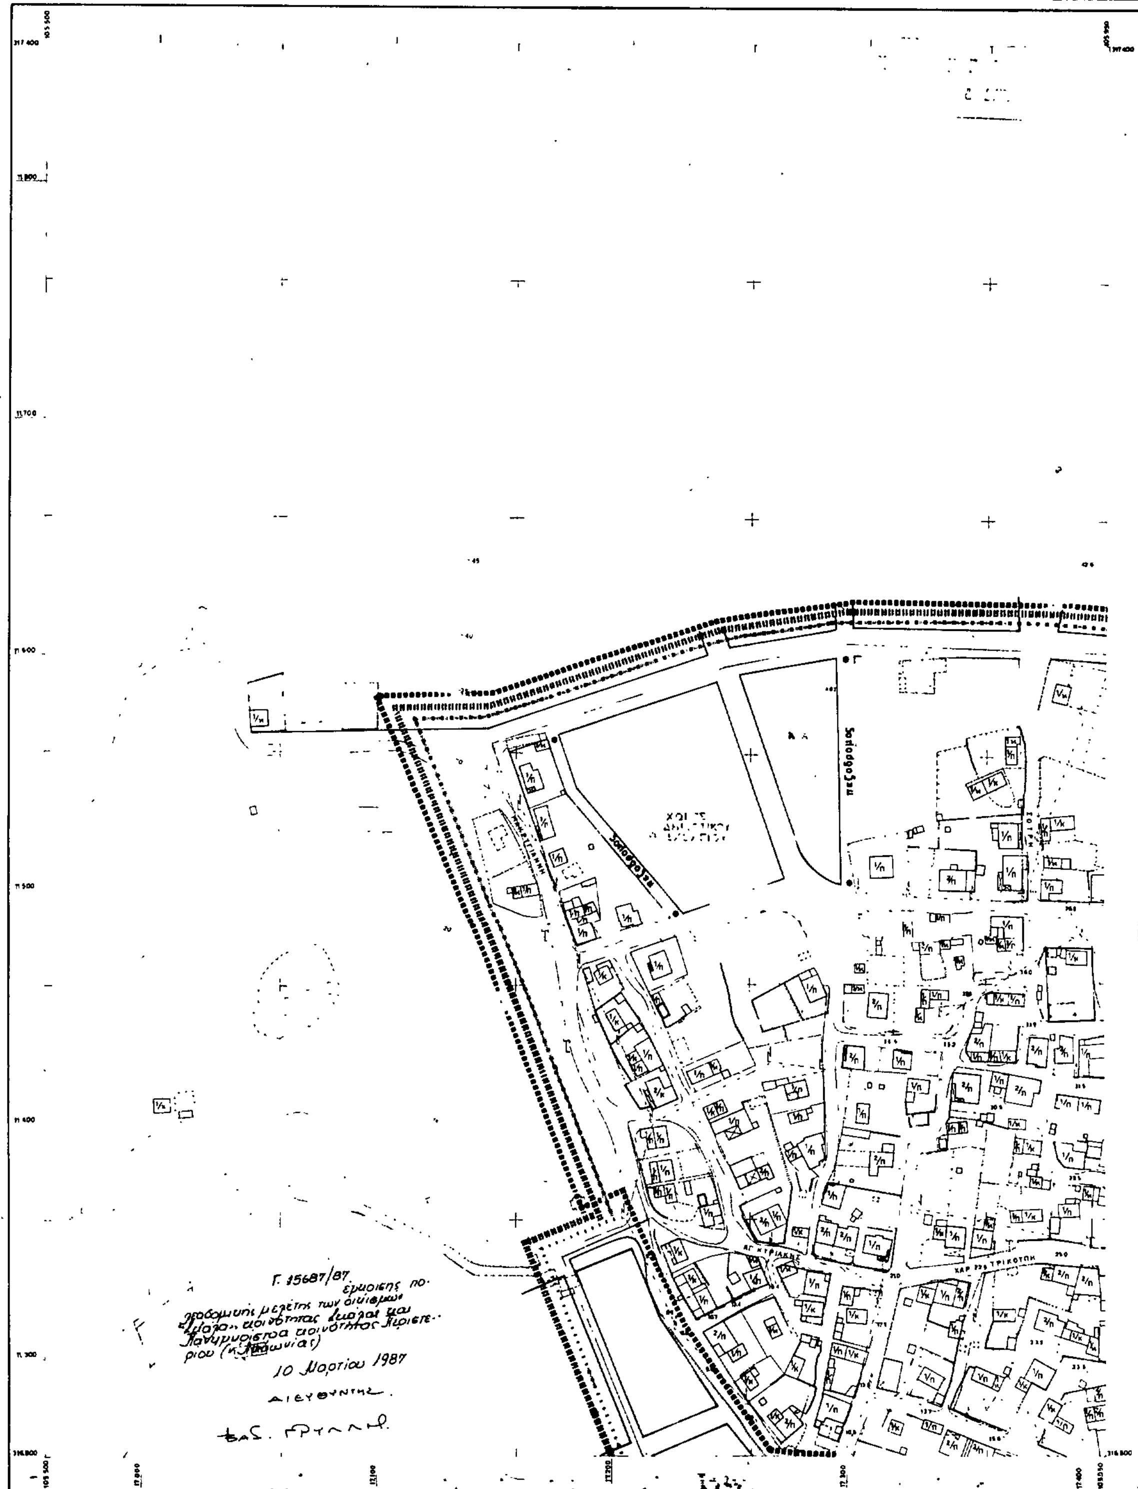

ΔΙΑΝΟΜΗ ΠΙΝΑΚΙΔΩΝ

			1309	
[illegible]	1108	1208	1308	1408
1007	1107	1207	1307	
1006	1106	1206		

ΕΛΕΓΧΟΣ-ΘΕΩΡΗΣΕΙΣ

Ο ΣΥΝΤΑΞΑΣ

ΠΟΛΕΟΔΟΜΙΚΗ ΜΕΛΕΤΗ - ΕΠΕΚΤΑΣΗ

ΟΜΑΔΑ ΜΕΛΕΤΗΣ

ΛΑΚΩΝΙΑ 2
ΟΜΑΔΑ ΠΟΛΕΟΔΟΜΙΚΩΝ ΜΕΛΕΤΩΝ

ΜΑΡΘΑ ΧΟΥΣΙΑΝΑΚΟΥ
ΠΟΛΙΤΙΚΟΣ ΜΗΧ. - ΠΟΛΕΟΔΟΜΟΣ
ΓΙΩΡΓΟΣ ΓΙΑΞΟΓΛΟΥ
ΑΡΧΙΤΕΚΤΩΝ Ε.Μ.Π. ΠΟΛΕΟΔΟΜΟΣ
ΓΙΩΡΓΟΣ ΒΛΑΧΟΣ
ΑΡΧΙΤΕΚΤΩΝ Ε.Μ.Π.
ΖΑΧΑΡΙΑΣ ΜΠΟΥΛΟΥΓΟΥΡΑΣ
ΤΟΠΟΓΡΑΦΟΣ Ε.Μ.Π.
ΗΛΙΑΣ ΨΥΧΟΓΙΟΣ
ΠΟΛΙΤΙΚΟΣ ΜΗΧ. ΥΔΡΑΥΛΙΚΟΣ
ΔΙΑΜΑΝΤΗΣ ΚΟΥΜΟΥΝΔΟΥΡΟΣ
ΠΟΛΙΤΙΚΟΣ ΜΗΧ. - ΣΥΓΚΙΝΟΣ
ΓΙΑΝΝΗΣ ΛΙΑΚΟΣ
ΜΗΧΑΝΟΛΟΓΟΣ - ΗΛΕΚΤΡΟΛΟΓΟΣ

ΠΟΛΕΟΔΟΜΙΚΗ ΟΡΓΑΝΩΣΗ - ΛΕΙΤΟΥΡΓΙΕΣ

ΧΑΡΤΗΣ **Π-2.1**

ΡΥΜΟΤΟΜΙΚΟ ΣΧΕΔΙΟ

ΚΛΙΜΑΚΑ 1:1000

ΣΚΑΛΑ


ΣΕΠΤΕΜΒΡΗΣ [illegible]

ΝΟΜΟΣ ΛΑΚΩΝΙΑΣ

ΝΟΜΑΡΧΙΑ ΛΑΚΩΝΙΑΣ
ΔΙΕΥΘΥΝΣΗ ΠΟΛΕΟΔΟΜΙΑΣ

ΚΤΗΜΑΤΟΛΟΓΙΚΟ ΔΙΑΓΡΑΜΜΑ

ΚΔ 1026

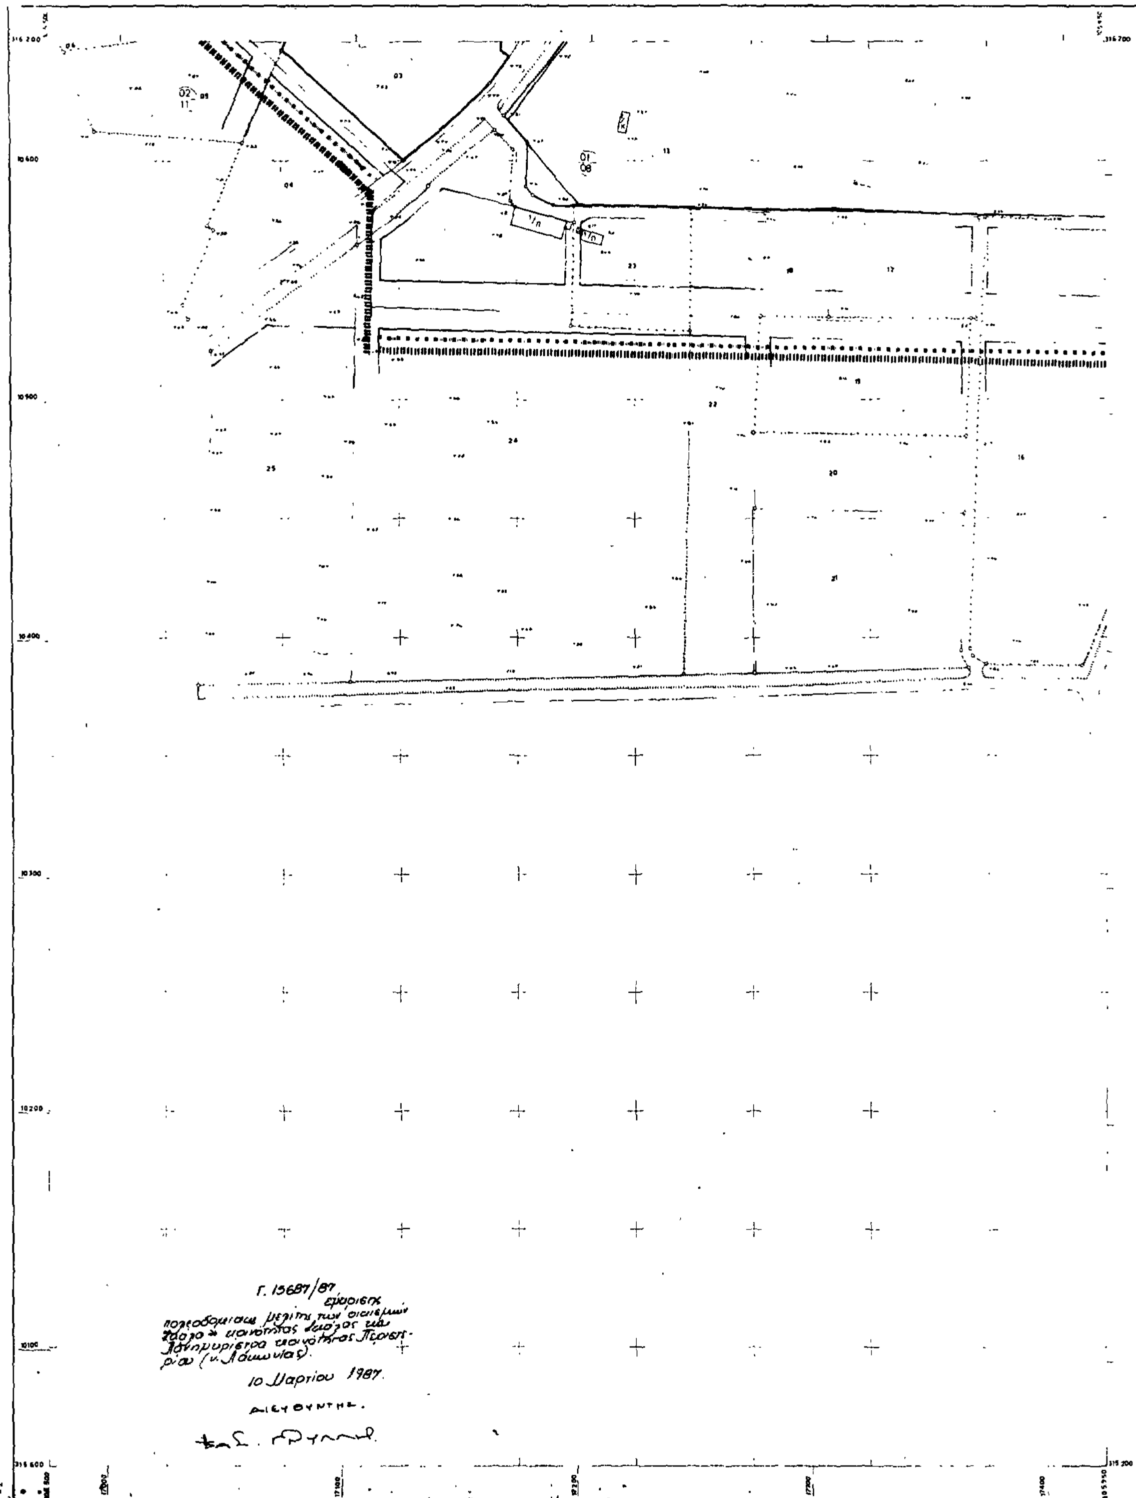

ΔΙΑΝΟΜΗ ΠΙΝΑΚΙΔΩΝ

			1209	
1008	1108	1208	1308	1408
1007	1107	1207	1307	
	1106	1206		

ΕΛΕΓΧΟΣ-ΘΕΩΡΗΣΕΙΣ

Ο ΣΥΝΤΑΞΑΣ

ΠΟΛΕΟΔΟΜΙΚΗ ΜΕΛΕΤΗ - ΕΠΕΚΤΑΣΗ

ΟΜΑΔΑ ΜΕΛΕΤΗΣ

ΛΑΚΩΝΙΑ 2
ΟΜΑΔΑ ΠΟΛΕΟΔΟΜΙΚΩΝ ΜΕΛΕΤΩΝ

ΜΑΡΘΑ ΧΟΥΣΙΑΝΑΚΟΥ
ΓΙΩΡΓΟΣ ΓΙΑΞΟΓΛΟΥ
ΓΙΩΡΓΟΣ ΒΛΑΧΟΣ
ΖΑΧΑΡΙΑΣ ΜΠΟΥΛΟΥΓΟΥΡΑΣ
ΗΛΙΑΣ ΨΥΧΟΓΙΟΣ
ΔΙΑΜΑΝΤΗΣ ΚΟΥΜΟΥΝΔΟΥΡΟΣ
ΓΙΑΝΝΗΣ ΛΙΑΚΟΣ

ΠΟΛΕΟΔΟΜΙΚΗ ΟΡΓΑΝΩΣΗ - ΛΕΙΤΟΥΡΓΙΕΣ

ΧΑΡΤΗΣ **Π-2.1**

ΡΥΜΟΤΟΜΙΚΟ ΣΧΕΔΙΟ

ΚΛΙΜΑΚΑ 1:1000

ΣΚΑΛΑ

ΝΟΜΟΣ ΛΑΚΩΝΙΑΣ

ΝΟΜΑΡΧΙΑ ΛΑΚΩΝΙΑΣ
ΔΙΕΥΘΥΝΣΗ ΠΟΛΕΟΔΟΜΙΑΣ

ΚΤΗΜΑΤΟΛΟΓΙΚΟ ΔΙΑΓΡΑΜΜΑ

ΚΔ 1026
1/12 07

Γ. 15687/87
Ο Νομάρχης

10 Μαρτίου 1987

ΔΙΕΥΘΥΝΤΗΣ

ΔΙΑΝΟΜΗ ΠΙΝΑΚΙΔΩΝ

			1309	
1008	1108	1208	1308	1408
1007	1107	1207	1307	
1006	1106	1206		

ΕΛΕΓΧΟΣ-ΘΕΩΡΗΣΕΙΣ

Ο ΣΥΝΤΑΞΑΣ

ΠΟΛΕΟΔΟΜΙΚΗ ΜΕΛΕΤΗ - ΕΠΕΚΤΑΣΗ

ΟΜΑΔΑ ΜΕΛΕΤΗΣ

ΛΑΚΩΝΙΑ 2
ΟΜΑΔΑ ΠΟΛΕΟΔΟΜΙΚΩΝ ΜΕΛΕΤΩΝ

ΜΑΡΘΑ ΧΟΥΣΙΑΝΑΚΟΥ
ΓΙΩΡΓΟΣ ΓΙΑΞΟΓΛΟΥ
ΓΙΩΡΓΟΣ ΒΛΑΧΟΣ
ΖΑΧΑΡΙΑΣ ΜΠΟΥΛΟΥΓΟΥΡΑΣ
ΗΛΙΑΣ ΨΥΧΟΓΙΟΣ
ΔΙΑΜΑΝΤΗΣ ΚΟΥΜΟΥΝΔΟΥΡΟΣ
ΓΙΑΝΝΗΣ ΛΙΑΚΟΣ

ΠΟΛΕΟΔΟΜΙΚΗ ΟΡΓΑΝΩΣΗ - ΛΕΙΤΟΥΡΓΙΕΣ

ΧΑΡΤΗΣ

Π-2.1

ΡΥΜΟΤΟΜΙΚΟ ΣΧΕΔΙΟ

ΚΛΙΜΑΚΑ 1:1000

ΣΚΑΛΑ

ΣΕΠΤΕΜΒΡΗΣ 1985

ΝΟΜΟΣ ΛΑΚΩΝΙΑΣ

ΝΟΜΑΡΧΙΑ ΛΑΚΩΝΙΑΣ
ΔΙΕΥΘΥΝΣΗ ΠΟΛΕΟΔΟΜΙΑΣ

ΚΤΗΜΑΤΟΛΟΓΙΚΟ ΔΙΑΓΡΑΜΜΑ

ΚΔ 10 26


Γ. 15687/87
έγκρισης πολεοδομικής μελέτης των οικισμών [illegible] κοινότητας [illegible] και [illegible] κοινότητας [illegible] (ν. Λακωνίας).

10 Μαρτίου 1987

ΔΙΕΥΘΥΝΤΗΣ

[illegible]

ΔΙΑΝΟΜΗ ΠΙΝΑΚΙΔΩΝ

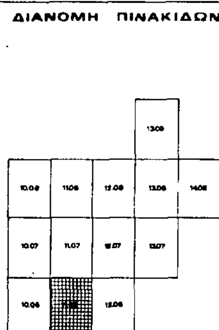

ΕΛΕΓΧΟΣ - ΘΕΩΡΗΣΕΙΣ

Ο ΣΥΝΤΑΞΑΣ

ΠΟΛΕΟΔΟΜΙΚΗ ΜΕΛΕΤΗ - ΕΠΕΚΤΑΣΗ

ΟΜΑΔΑ ΜΕΛΕΤΗΣ

ΛΑΚΩΝΙΑ 2
ΟΜΑΔΑ ΠΟΛΕΟΔΟΜΙΚΩΝ ΜΕΛΕΤΩΝ

ΜΑΡΘΑ ΧΟΥΣΙΑΝΑΚΟΥ
ΠΟΛΙΤΙΚΟΣ ΜΗΧ. ΠΟΛΕΟΔΟΜΟΣ

ΓΙΩΡΓΟΣ ΓΙΑΞΟΓΛΟΥ
ΑΡΧΙΤΕΚΤΩΝ Ε.Μ.Π. ΠΟΛΕΟΔΟΜΟΣ

ΓΙΩΡΓΟΣ ΒΛΑΧΟΣ
ΑΡΧΙΤΕΚΤΩΝ Ε.Μ.Π.

ΖΑΧΑΡΙΑΣ ΜΠΟΥΛΟΥΓΟΥΡΑΣ
ΤΟΠΟΓΡΑΦΟΣ Ε.Μ.Π.

ΗΛΙΑΣ ΨΥΧΟΓΙΟΣ
ΠΟΛΙΤΙΚΟΣ ΜΗΧ. ΥΔΡΑΥΛΙΚΟΣ

ΔΙΑΜΑΝΤΗΣ ΚΟΥΜΟΥΝΔΟΥΡΟΣ
ΠΟΛΙΤΙΚΟΣ ΜΗΧ.

ΓΙΑΝΝΗΣ ΛΙΑΚΟΣ
ΜΗΧΑΝΟΛΟΓΟΣ - ΗΛΕΚΤΡΟΛΟΓΟΣ

ΠΟΛΕΟΔΟΜΙΚΗ ΟΡΓΑΝΩΣΗ - ΛΕΙΤΟΥΡΓΙΕΣ

ΧΑΡΤΗΣ
Π-2.1

ΡΥΜΟΤΟΜΙΚΟ ΣΧΕΔΙΟ

ΚΛΙΜΑΚΑ
1:1000

ΣΚΑΛΑ


ΔΕΚΕΜΒΡΙΟΣ 1986

ΝΟΜΟΣ ΛΑΚΩΝΙΑΣ

ΝΟΜΑΡΧΙΑ ΛΑΚΩΝΙΑΣ
ΔΙΕΥΘΥΝΣΗ ΠΟΛΕΟΔΟΜΙΑΣ

ΤΟΠΟΓΡΑΦΙΚΟ - ΚΤΗΜΑΤΟΛΟΓΙΚΟ ΔΙΑΓΡΑΜΜΑ

ΚΔ 1026
1/11 07

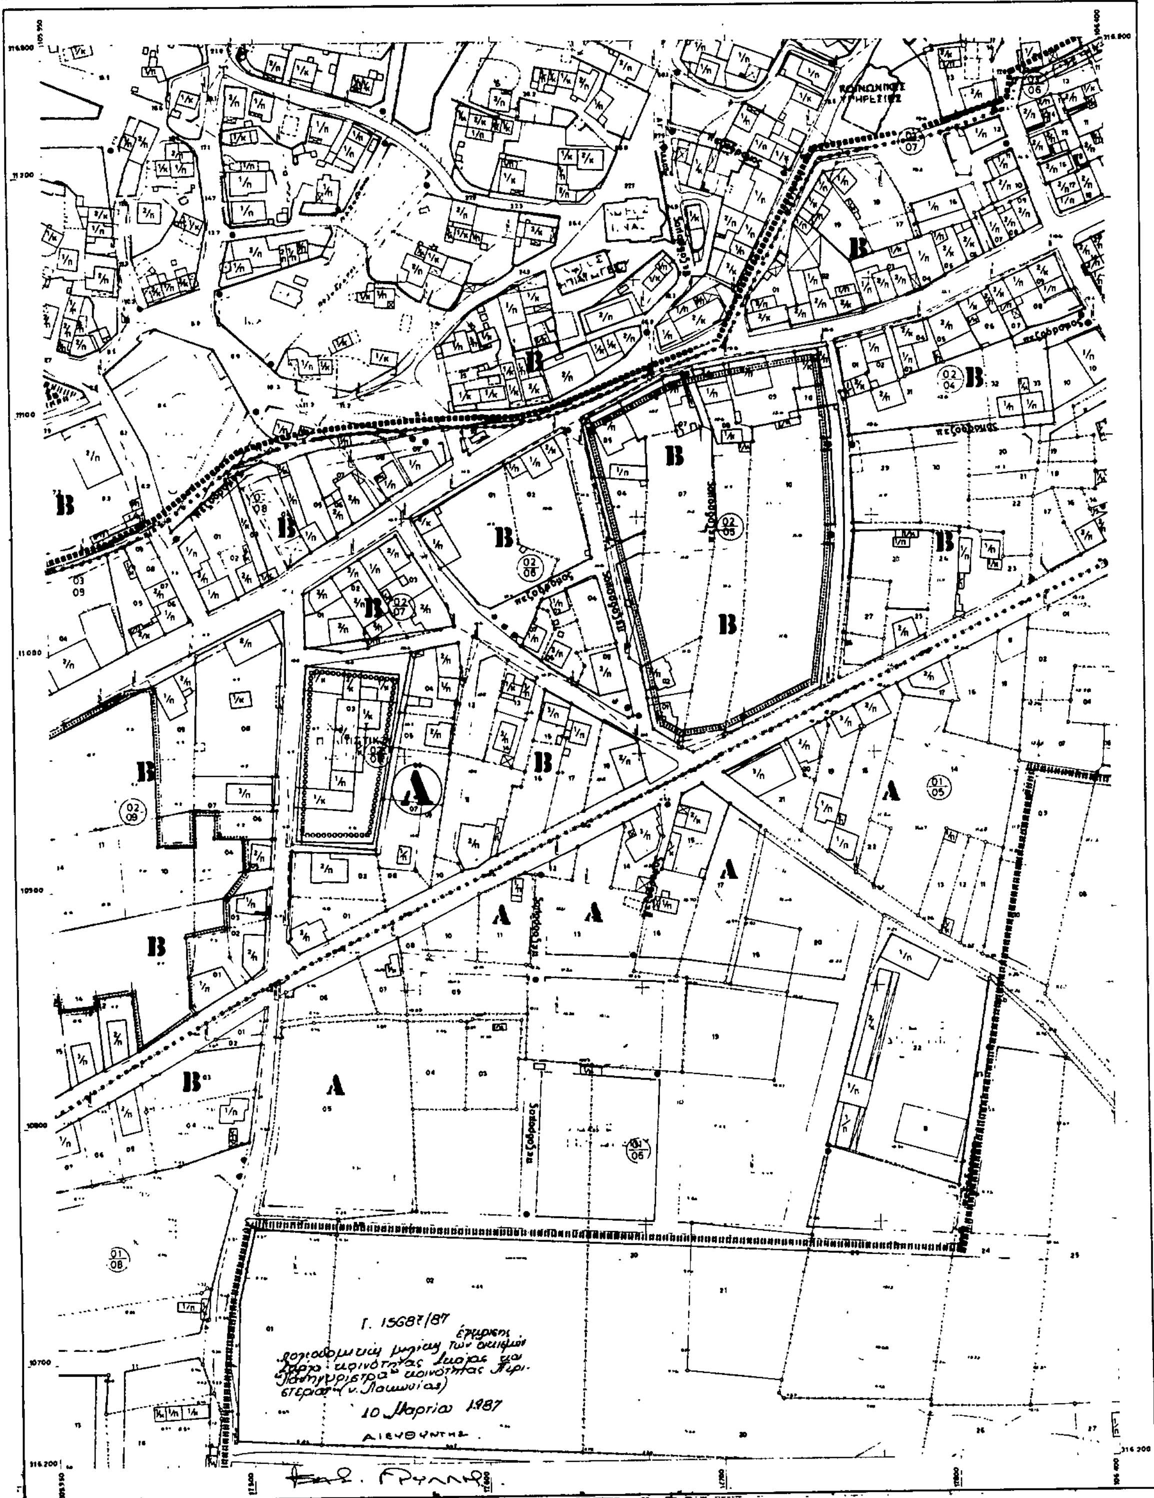

ΔΙΑΝΟΜΗ ΠΙΝΑΚΙΔΩΝ

ΕΛΕΓΧΟΙ - ΘΕΩΡΗΣΕΙΣ

Ο ΣΥΝΤΑΞΑΣ

ΠΟΛΕΟΔΟΜΙΚΗ ΜΕΛΕΤΗ - ΕΠΕΚΤΑΣΗ

ΟΜΑΔΑ ΜΕΛΕΤΗΣ

ΛΑΚΩΝΙΑ 2
ΟΜΑΔΑ ΠΟΛΕΟΔΟΜΙΚΩΝ ΜΕΛΕΤΩΝ

ΜΑΡΘΑ ΧΟΥΣΙΑΝΑΚΟΥ
ΠΟΛΙΤΙΚΟΣ ΜΗΧ. - ΠΟΛΕΟΔΟΜΟΣ Β
ΓΙΩΡΓΟΣ ΓΙΑΞΟΓΛΟΥ
ΑΡΧΙΤΕΚΤΩΝ Ε.Μ.Π. ΠΟΛΕΟΔΟΜΟΣ Β'
ΓΙΩΡΓΟΣ ΒΛΑΧΟΣ
ΑΡΧΙΤΕΚΤΩΝ Ε.Μ.Π.
ΖΑΧΑΡΙΑΣ ΜΠΟΥΛΟΥΓΟΥΡΑΣ
ΤΟΠΟΓΡΑΦΟΣ Ε.Μ.Π.
ΗΛΙΑΣ ΨΥΧΟΓΙΟΣ
ΠΟΛΙΤΙΚΟΣ ΜΗΧ. ΥΔΡΑΥΛΙΚΟΣ
ΔΙΑΜΑΝΤΗΣ ΚΟΥΜΟΥΝΔΟΥΡΟΣ
ΠΟΛΙΤΙΚΟΣ ΜΗΧ. - ΣΥΓΚΟΙΝΩΝΙΟΛΟΓΟΣ
ΓΙΑΝΝΗΣ ΛΙΑΚΟΣ
ΜΗΧΑΝΟΛΟΓΟΣ - ΗΛΕΚΤΡΟΛΟΓΟΣ

ΠΟΛΕΟΔΟΜΙΚΗ ΟΡΓΑΝΩΣΗ - ΛΕΙΤΟΥΡΓΙΕΣ

ΧΑΡΤΗΣ
Π-2.1

ΡΥΜΟΤΟΜΙΚΟ ΣΧΕΔΙΟ

ΚΛΙΜΑΚΑ
1:1000

ΣΚΑΛΑ

ΣΕΠΤΕΜΒΡΗΣ 1985

ΝΟΜΟΣ ΛΑΚΩΝΙΑΣ

ΝΟΜΑΡΧΙΑ ΛΑΚΩΝΙΑΣ
ΔΙΕΥΘΥΝΣΗ ΠΟΛΕΟΔΟΜΙΑΣ

Κ.Τ.ΗΜΑΤΟΛΟΓΙΚΟ - ΤΟΠΟΓΡΑΦΙΚΟ ΔΙΑΓΡΑΜΜΑ


ΚΔ 10.26
1/1308

Γ 15687/87

10 Μαρτίου 1987

ΔΙΕΥΘΥΝΤΗΣ

ΔΙΑΝΟΜΗ ΠΙΝΑΚΙΔΩΝ

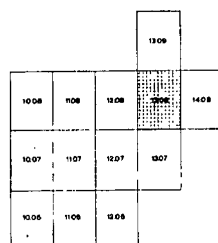

ΕΛΕΓΧΟΣ - ΘΕΩΡΗΣΕΙΣ

Ο ΣΥΝΤΑΞΑΣ

ΠΟΛΕΟΔΟΜΙΚΗ ΜΕΛΕΤΗ - ΕΠΕΚΤΑΣΗ

ΟΜΑΔΑ ΜΕΛΕΤΗΣ

ΛΑΚΩΝΙΑ 2
ΟΜΑΔΑ ΠΟΛΕΟΔΟΜΙΚΩΝ ΜΕΛΕΤΩΝ

ΜΑΡΘΑ ΧΟΥΣΙΑΝΑΚΟΥ
ΓΙΩΡΓΟΣ ΓΙΑΞΟΓΛΟΥ
ΓΙΩΡΓΟΣ ΒΛΑΧΟΣ
ΖΑΧΑΡΙΑΣ ΜΠΟΥΛΟΥΓΟΥΡΑΣ
ΗΛΙΑΣ ΨΥΧΟΓΙΟΣ
ΔΙΑΜΑΝΤΗΣ ΚΟΥΜΟΥΝΔΟΥΡΟΣ
ΓΙΑΝΝΗΣ ΛΙΑΚΟΣ

ΠΟΛΕΟΔΟΜΙΚΗ ΟΡΓΑΝΩΣΗ - ΛΕΙΤΟΥΡΓΙΕΣ

ΧΑΡΤΗΣ Π-2.1	ΡΥΜΟΤΟΜΙΚΟ ΣΧΕΔΙΟ
ΚΛΙΜΑΚΑ 1:1000	ΣΚΑΛΑ
ΣΕΠΤΕΜΒΡΗΣ 1985	ΝΟΜΟΣ ΛΑΚΩΝΙΑΣ

ΝΟΜΑΡΧΙΑ ΛΑΚΩΝΙΑΣ
ΔΙΕΥΘΥΝΣΗ ΠΟΛΕΟΔΟΜΙΑΣ

ΚΤΗΜΑΤΟΛΟΓΙΚΟ - ΤΟΠΟΓΡΑΦΙΚΟ ΔΙΑΓΡΑΜΜΑ


ΚΔ 10.26
1/12 08

Γ. 15687/87

10 Μαρτίου 1987

Ο ΔΙΕΥΘΥΝΤΗΣ

ΔΙΑΝΟΜΗ ΠΙΝΑΚΙΔΩΝ

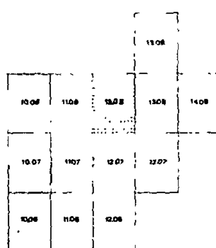

ΕΛΕΓΧΟΣ - ΘΕΩΡΗΣΕΙΣ

Ο ΣΥΝΤΑΞΑΣ

ΠΟΛΕΟΔΟΜΙΚΗ ΜΕΛΕΤΗ - ΕΠΕΚΤΑΣΗ

ΟΜΑΔΑ ΜΕΛΕΤΗΣ

ΛΑΚΩΝΙΑ 2
ΟΜΑΔΑ ΠΟΛΕΟΔΟΜΙΚΩΝ ΜΕΛΕΤΩΝ

ΓΙΩΡΓΟΣ ΒΛΑΧΟΣ
ΖΑΧΑΡΙΑΣ ΜΠΟΥΛΟΥΓΟΥΡΑΣ
ΗΛΙΑΣ ΨΥΧΟΓΙΟΣ
ΔΙΑΜΑΝΤΗΣ ΚΟΥΜΟΥΝΔΟΥΡΟΣ
ΓΙΑΝΝΗΣ ΛΙΑΚΟΣ
ΜΗΧΑΝΟΛΟΓΟΣ ΗΛΕΚΤΡΟΛΟΓΟΣ


ΠΟΛΕΟΔΟΜΙΚΗ ΟΡΓΑΝΩΣΗ - ΛΕΙΤΟΥΡΓΙΕΣ

ΧΑΡΤΗΣ Π-2.1	ΡΥΜΟΤΟΜΙΚΟ ΣΧΕΔΙΟ
ΚΛΙΜΑΚΑ 1 1000	ΣΚΑΛΑ
ΣΕΠΤΕΜΒΡΗΣ 1985	ΝΟΜΟΣ ΛΑΚΩΝΙΑΣ

ΝΟΜΑΡΧΙΑ ΛΑΚΩΝΙΑΣ
ΔΙΕΥΘΥΝΣΗ ΠΟΛΕΟΔΟΜΙΑΣ

ΚΤΗΜΑΤΟΛΟΓΙΚΟ ΔΙΑΓΡΑΜΜΑ

ΚΔ 1026

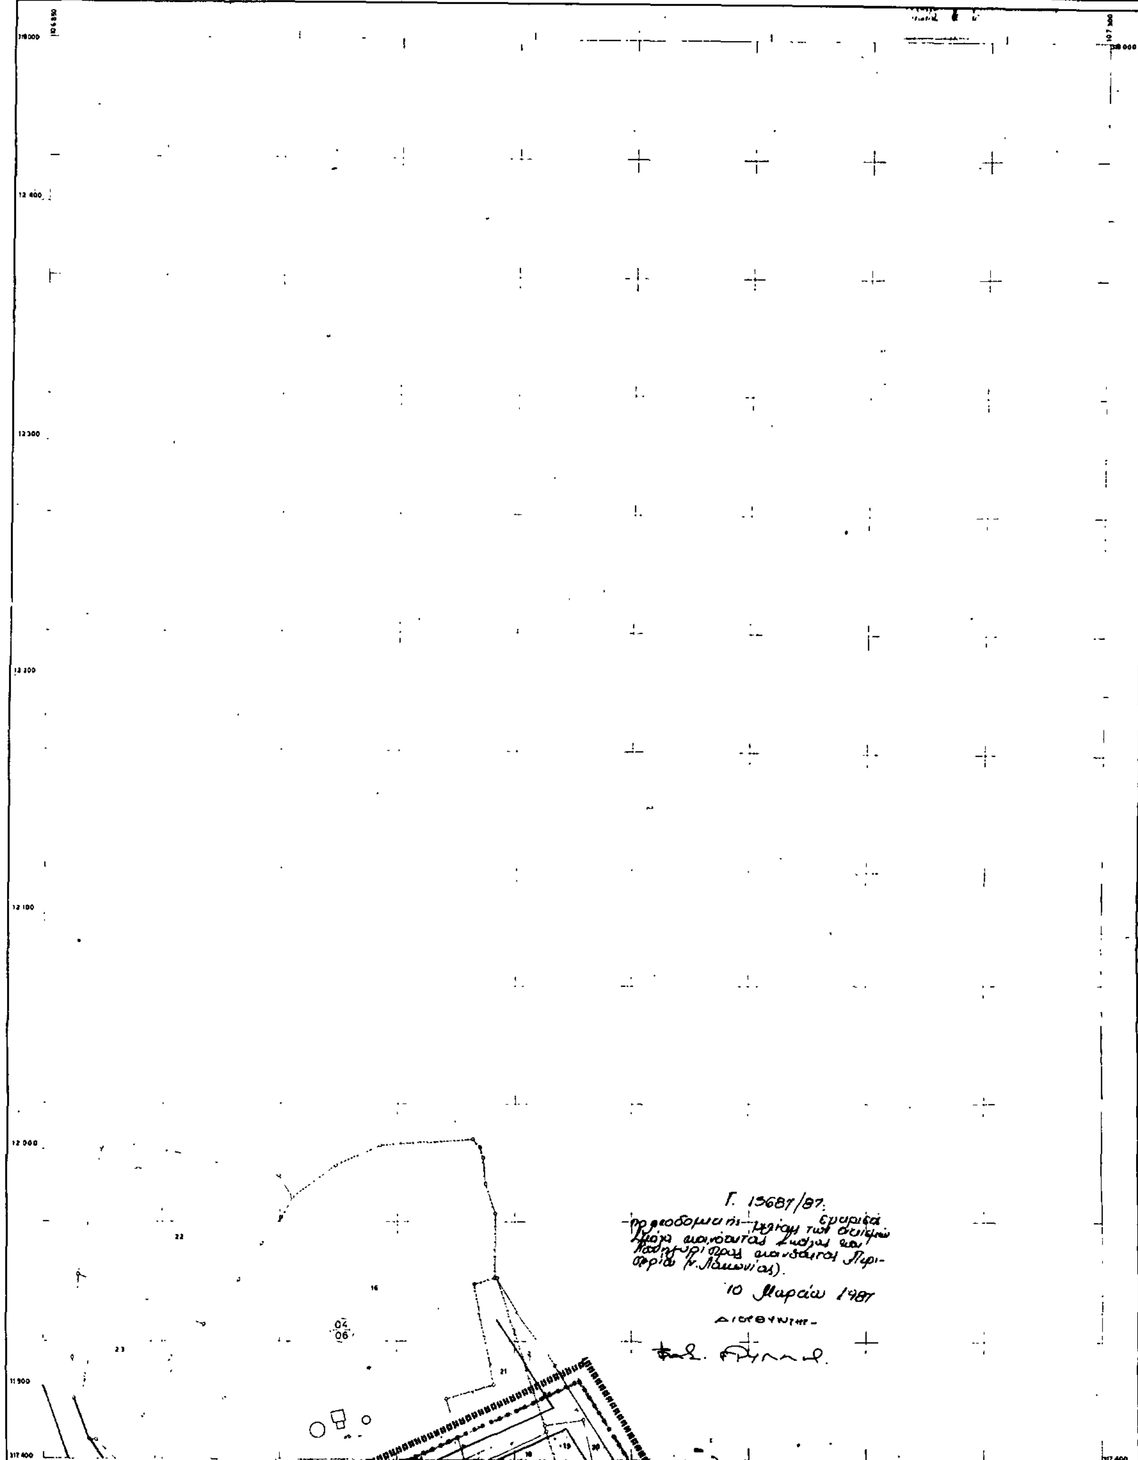

ΔΙΑΝΟΜΗ ΠΙΝΑΚΙΔΩΝ

			13.06	
10.08	11.08	12.08	13.08	14.08
10.07	11.07	12.07	13.07	
10.06	11.06	12.06		

ΕΛΕΓΧΟΣ - ΘΕΩΡΗΣΕΙΣ

Ο ΣΥΝΤΑΞΑΣ

ΠΟΛΕΟΔΟΜΙΚΗ ΜΕΛΕΤΗ - ΕΠΕΚΤΑΣΗ

ΟΜΑΔΑ ΜΕΛΕΤΗΣ

ΛΑΚΩΝΙΑ 2
ΟΜΑΔΑ ΠΟΛΕΟΔΟΜΙΚΩΝ ΜΕΛΕΤΩΝ

ΜΑΡΘΑ ΧΟΥΣΙΑΝΑΚΟΥ
ΠΟΛΙΤΙΚΟΣ ΜΗΧ. - ΠΟΛΕΟΔΟΜΟΣ
ΓΙΩΡΓΟΣ ΓΙΑΞΟΓΛΟΥ
ΑΡΧΙΤΕΚΤΩΝ Ε.Μ.Π. ΠΟΛΕΟΔΟΜΟΣ
ΓΙΩΡΓΟΣ ΒΛΑΧΟΣ
ΑΡΧΙΤΕΚΤΩΝ Ε.Μ.Π.
ΖΑΧΑΡΙΑΣ ΜΠΟΥΛΟΥΓΟΥΡΑΣ
ΤΟΠΟΓΡΑΦΟΣ Ε.Μ.Π.
ΗΛΙΑΣ ΨΥΧΟΓΙΟΣ
ΠΟΛΙΤΙΚΟΣ ΜΗΧ. ΥΔΡΑΥΛΙΚΟΣ
ΔΙΑΜΑΝΤΗΣ ΚΟΥΜΟΥΝΔΟΥΡΟΣ
ΠΟΛΙΤΙΚΟΣ ΜΗΧ. - ΣΥΓΚΟΙΝΩΝΙΟΛΟΓΟΣ
ΓΙΑΝΝΗΣ ΛΙΑΚΟΣ
ΜΗΧΑΝΟΛΟΓΟΣ - ΗΛΕΚΤΡΟΛΟΓΟΣ

ΠΟΛΕΟΔΟΜΙΚΗ ΟΡΓΑΝΩΣΗ - ΛΕΙΤΟΥΡΓΙΕΣ

ΧΑΡΤΗΣ **Π-2.1**

ΡΥΜΟΤΟΜΙΚΟ ΣΧΕΔΙΟ

ΚΛΙΜΑΚΑ 1:1000

ΔΕΚΕΜΒΡΙΟΣ

ΣΚΑΛΑ

ΝΟΜΟΣ ΛΑΚΩΝΙΑΣ

ΝΟΜΑΡΧΙΑ ΛΑΚΩΝΙΑΣ
ΔΙΕΥΘΥΝΣΗ ΠΟΛΕΟΔΟΜΙΑΣ

ΚΤΗΜΑΤΟΛΟΓΙΚΟ ΔΙΑΓΡΑΜΜΑ ΠΟΥΡΓΙ

Κ.Δ. 1026
17/408

Α

Α

Α

πεζόδρομος

πεζόδρομος


Γ. 15687/87

10 Μαρτίου 1987.

ΔΙΕΥΘΥΝΤΗΣ.

ΒΑΣ. ΦΥΛΛΗ.

ΔΙΑΝΟΜΗ ΠΙΝΑΚΙΔΩΝ

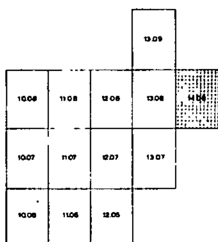

ΕΛΕΓΧΟΣ-ΘΕΩΡΗΣΕΙΣ

Ο ΣΥΝΤΑΞΑΣ

ΠΟΛΕΟΔΟΜΙΚΗ ΜΕΛΕΤΗ - ΕΠΕΚΤΑΣΗ

ΟΜΑΔΑ ΜΕΛΕΤΗΣ

ΛΑΚΩΝΙΑ 2
ΟΜΑΔΑ ΠΟΛΕΟΔΟΜΙΚΩΝ ΜΕΛΕΤΩΝ

ΜΑΡΘΑ ΧΟΥΣΙΑΝΑΚΟΥ
ΠΟΛΙΤΙΚΟΣ ΜΗΧ. - ΠΟΛΕΟΔΟΜΟΣ
ΓΙΩΡΓΟΣ ΓΙΑΞΟΓΛΟΥ
ΑΡΧΙΤΕΚΤΩΝ Ε.Μ.Π. ΠΟΛΕΟΔΟΜΟΣ
ΓΙΩΡΓΟΣ ΒΛΑΧΟΣ
ΑΡΧΙΤΕΚΤΩΝ Ε.Μ.Π.
ΖΑΧΑΡΙΑΣ ΜΠΟΥΛΟΥΓΟΥΡΑΣ
ΤΟΠΟΓΡΑΦΟΣ Ε.Μ.Π.
ΗΛΙΑΣ ΨΥΧΟΓΙΟΣ
ΠΟΛΙΤΙΚΟΣ ΜΗΧ. ΥΔΡΑΥΛΙΚΟΣ
ΔΙΑΜΑΝΤΗΣ ΚΟΥΜΟΥΝΔΟΥΡΟΣ
ΠΟΛΙΤΙΚΟΣ ΜΗΧ. - ΣΥΓΚΟΙΝ.
ΓΙΑΝΝΗΣ ΛΙΑΚΟΣ
ΜΗΧΑΝΟΛΟΓΟΣ - ΗΛΕΚΤΡΟΛΟΓΟΣ

ΠΟΛΕΟΔΟΜΙΚΗ ΟΡΓΑΝΩΣΗ - ΛΕΙΤΟΥΡΓΙΕΣ

ΧΑΡΤΗΣ
Π-2.1

ΡΥΜΟΤΟΜΙΚΟ ΣΧΕΔΙΟ

ΚΛΙΜΑΚΑ
1:1000

ΣΚΑΛΑ
ΝΟΜΟΣ ΛΑΚΩΝΙΑΣ

ΝΟΜΑΡΧΙΑ ΛΑΚΩΝΙΑΣ
ΔΙΕΥΘΥΝΣΗ ΠΟΛΕΟΔΟΜΙΑΣ

ΚΤΗΜΑΤΟΛΟΓΙΚΟ ΔΙΑΓΡΑΜΜΑ

ΚΔ 10 26 / 13 07


Γ. 15687/87 έγκρισης πολεοδομικής μελέτης των οικισμών «Σκάλα» κοινότητας Σκάλας και Παληομοιρίστρα κοινότητας Μυρτεάς (ν. Λακωνίας)

10 Μαρτίου 1987.

ΔΙΕΥΘΥΝΤΗΣ.

[signature]

ΔΙΑΝΟΜΗ ΠΙΝΑΚΙΔΩΝ

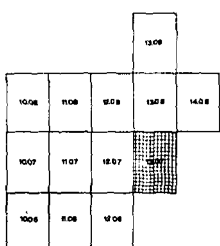

ΕΛΕΓΧΟΣ - ΘΕΩΡΗΣΕΙΣ

Ο ΣΥΝΤΑΞΑΣ

ΠΟΛΕΟΔΟΜΙΚΗ ΜΕΛΕΤΗ - ΕΠΕΚΤΑΣΗ

ΟΜΑΔΑ ΜΕΛΕΤΗΣ

ΛΑΚΩΝΙΑ 2
ΟΜΑΔΑ ΠΟΛΕΟΔΟΜΙΚΩΝ ΜΕΛΕΤΩΝ

ΜΑΡΘΑ ΧΟΥΣΙΑΝΑΚΟΥ
ΠΟΛΙΤΙΚΟΣ ΜΗΧ. ΠΟΛΕΟΔΟΜΟΣ

ΓΙΩΡΓΟΣ ΓΙΑΞΟΓΛΟΥ
ΑΡΧΙΤΕΚΤΩΝ Ε.Μ.Π. ΠΟΛΕΟΔΟΜΟΣ

ΓΙΩΡΓΟΣ ΒΛΑΧΟΣ
ΑΡΧΙΤΕΚΤΩΝ Ε.Μ.Π.

ΖΑΧΑΡΙΑΣ ΜΠΟΥΛΟΥΓΟΥΡΑΣ
ΤΟΠΟΓΡΑΦΟΣ Ε.Μ.Π.

ΗΛΙΑΣ ΨΥΧΟΓΙΟΣ
ΠΟΛΙΤΙΚΟΣ ΜΗΧ. ΥΔΡΑΥΛΙΚΟΣ

ΔΙΑΜΑΝΤΗΣ ΚΟΥΜΟΥΝΔΟΥΡΟΣ
ΠΟΛΙΤΙΚΟΣ ΜΗΧ. - ΣΥΓΚΟΙΝ.

ΓΙΑΝΝΗΣ ΛΙΑΚΟΣ
ΜΗΧΑΝΟΛΟΓΟΣ - ΗΛΕΚΤΡΟΛΟΓΟΣ

ΠΟΛΕΟΔΟΜΙΚΗ ΟΡΓΑΝΩΣΗ - ΛΕΙΤΟΥΡΓΙΕΣ

ΧΑΡΤΗΣ
Π-2.1

ΡΥΜΟΤΟΜΙΚΟ ΣΧΕΔΙΟ

ΚΛΙΜΑΚΑ 1:1000

ΣΚΑΛΑ

ΔΕΚΕΜΒΡΙΟΣ 1986

ΝΟΜΟΣ ΛΑΚΩΝΙΑΣ

ΝΟΜΑΡΧΙΑ ΛΑΚΩΝΙΑΣ
ΔΙΕΥΘΥΝΣΗ ΠΟΛΕΟΔΟΜΙΑΣ

ΤΟΠΟΓΡΑΦΙΚΟ - ΚΤΗΜΑΤΟΛΟΓΙΚΟ ΔΙΑΓΡΑΜΜΑ

ΚΔ 10.26
1/10 07

Γ. 15687/87

10 Μαρτίου 1987.

ΔΙΕΥΘΥΝΤΗΣ.

ΧΩΡΟΣ ΚΕΝΤΡΟΥ ΥΓΕΙΑΣ


ΧΩΡΟΣ ΠΑΙΔΙΚΗΣ ΧΑΡΑΣ

ΧΩΡΟΣ ΓΥΜΝΑΣΙΟΥ ΛΥΚΕΙΟΥ

ΧΩΡΟΣ ΑΘΛΗΤΙΚΟΥ ΚΕΝΤΡΟΥ

ΠΑΛΑΜΑ

ΔΙΑΝΟΜΗ ΠΙΝΑΚΙΔΩΝ

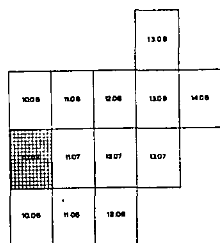

ΕΛΕΓΧΟΣ - ΘΕΩΡΗΣΕΙΣ

Ο ΣΥΝΤΑΞΑΣ

ΠΟΛΕΟΔΟΜΙΚΗ ΜΕΛΕΤΗ - ΕΠΕΚΤΑΣΗ

ΟΜΑΔΑ ΜΕΛΕΤΗΣ

ΛΑΚΩΝΙΑ 2
ΟΜΑΔΑ ΠΟΛΕΟΔΟΜΙΚΩΝ ΜΕΛΕΤΩΝ

ΜΑΡΘΑ ΧΟΥΣΙΑΝΑΚΟΥ
ΓΙΩΡΓΟΣ ΓΙΑΣΟΓΛΟΥ
ΓΙΩΡΓΟΣ ΒΛΑΧΟΣ
ΖΑΧΑΡΙΑΣ ΜΠΟΥΛΟΥΓΟΥΡΑΣ
ΗΛΙΑΣ ΨΥΧΟΓΙΟΣ
ΔΙΑΜΑΝΤΗΣ ΚΟΥΜΟΥΝΔΟΥΡΟΣ
ΓΙΑΝΝΗΣ ΛΙΑΚΟΣ

ΠΟΛΕΟΔΟΜΙΚΗ ΟΡΓΑΝΩΣΗ - ΛΕΙΤΟΥΡΓΙΕΣ

ΧΑΡΤΗΣ
Π-2.1

ΡΥΜΟΤΟΜΙΚΟ ΣΧΕΔΙΟ

ΚΛΙΜΑΚΑ 1:1000

ΣΚΑΛΑ

ΣΕΠΤΕΜΒΡΗΣ 1985

ΝΟΜΟΣ ΛΑΚΩΝΙΑΣ

ΝΟΜΑΡΧΙΑ ΛΑΚΩΝΙΑΣ
ΔΙΕΥΘΥΝΣΗ ΠΟΛΕΟΔΟΜΙΑΣ

ΤΟΠΟΓΡΑΦΙΚΟ ΔΙΑΓΡΑΜΜΑ

ΚΔ 10 28
1/11.08

Γ. 15687/87

10 Μαρτίου 1987
Ο ΔΙΕΥΘΥΝΤΗΣ

ΔΙΑΝΟΜΗ ΠΙΝΑΚΙΔΩΝ

			1309	
1008	1108	1208	1308	1408
1007	1107	1207	1307	
1006	1106	1206		

ΕΛΕΓΧΟΣ - ΘΕΩΡΗΣΕΙΣ

Ο ΣΥΝΤΑΞΑΣ



ΠΟΛΕΟΔΟΜΙΚΗ ΜΕΛΕΤΗ - ΕΠΕΚΤΑΣΗ

ΟΜΑΔΑ ΜΕΛΕΤΗΣ

ΛΑΚΩΝΙΑ 2
ΟΜΑΔΑ ΠΟΛΕΟΔΟΜΙΚΩΝ ΜΕΛΕΤΩΝ

ΜΑΡΘΑ ΧΟΥΣΙΑΝΑΚΟΥ
ΠΟΛΙΤΙΚΟΣ ΜΗΧ. ΠΟΛΕΟΔΟΜΟΣ
ΓΙΩΡΓΟΣ ΓΙΑΞΟΓΛΟΥ
ΑΡΧΙΤΕΚΤΩΝ Ε.Μ.Π. ΠΟΛΕΟΔΟΜΟΣ
ΓΙΩΡΓΟΣ ΒΛΑΧΟΣ
ΑΡΧΙΤΕΚΤΩΝ Ε.Μ.Π.
ΖΑΧΑΡΙΑΣ ΜΠΟΥΛΟΥΓΟΥΡΑΣ
ΤΟΠΟΓΡΑΦΟΣ Ε.Μ.Π.
ΗΛΙΑΣ ΨΥΧΟΓΙΟΣ
ΠΟΛΙΤΙΚΟΣ ΜΗΧ. ΥΔΡΑΥΛΙΚΟΣ
ΔΙΑΜΑΝΤΗΣ ΚΟΥΜΟΥΝΔΟΥΡΟΣ
ΠΟΛΙΤΙΚΟΣ ΜΗΧ. - ΣΥΓΚΟΙ.
ΓΙΑΝΝΗΣ ΛΙΑΚΟΣ
ΜΗΧΑΝΟΛΟΓΟΣ - ΗΛΕΚΤΡΟΛΟΓΟΣ

ΠΟΛΕΟΔΟΜΙΚΗ ΟΡΓΑΝΩΣΗ - ΛΕΙΤΟΥΡΓΙΕΣ

ΧΑΡΤΗΣ
Π-2.1

ΡΥΜΟΤΟΜΙΚΟ ΣΧΕΔΙΟ

ΚΛΙΜΑΚΑ 1:1000

ΣΚΑΛΑ

ΣΕΠΤΕΜΒΡΗΣ 1986

ΝΟΜΟΣ ΛΑΚΩΝΙΑΣ

ΑΝΑΚΟΙΝΩΣΕΙΣ

(3)

Ειδοποίηση για γενόμενη παρακατάθεση αποζημιώσεως λόγω ρυμοτομίας και προσκυρώσεως ακινήτου με τις υπ' αριθ. 12/78 και 55/80 πράξεις τακτοποιήσεως και αναλογισμού του Πολεοδομικού Γραφείου Βεροίας.

Η Νίκη Θεοδωρίδου του Γρηγορίου σύζυγος Παύλου Γκαβανά κατ. Βεροίας (Παστέρ 7) με το υπ' αριθμ. 21681/27.5.1987 γραμμάτιο Παρακαταθήκης του Ταμείου Παρακαταθηκών και Δανείων κατέθεσε στο Γραφείο Παρακαταθηκών Βεροίας του Ταμείου Παρακαταθηκών και Δανείων ποσό δραχμών εκατόν ενενήντα επτά χιλιάδων διακοσίων πενήντα (197.250) για την παρακάτω αιτία: υπέρ 1) του Πέτρου Ευθυμιάδη ως αποζημίωση προσκυρουμένης επιφάνειας στην ιδιοκτησία μου σύμφωνα προς τις υπ' αριθμούς 12/1978 και 55/1980 πράξεις τακτοποιήσεως και αναλογισμού της Δ.Τ.Υ.Ν. Ημαθίας και την αριθμ. 859/1986 απόφαση του Μονομελούς Πρωτοδικείου Βεροίας δηλ. για το τμήμα υπό στοιχεία 9-10-13-9 εμβαδού Ε=19,80 τ.μ. Χ7.500=148.500 δραχμές και 2) των αδελφών Δημητρίου, Αναστασίου και Ηλία Μάντζου, ως αποζημίωση για ρυμοτομουμένη επιφάνεια στην ιδιοκτησία τους εμβαδού 6,50μ² με στοιχεία 73-72-74-73 (6,50×7.500=48.750) σύνολο 197.250. Δηλώσεις ΦΜΑ αρ. 661 και 662/25.5.1987 Οικον. Εφορία Βεροίας.

Το προμνημονευόμενο γραμμάτιο συστάσεως Παρακαταθήκης κατατέθηκε για φύλαξη και για έκδοση και παράδοση αντιγράφων στη συμβολαιογράφο και κάτοικο Βεροίας Καλλιόπη Ναζλίδου-Καπράρα η οποία συνέταξε την υπ' αριθμ. 1740/87 Πράξη Καταθέσεως.

Βέροια, 16 Ιουνίου 1987
Ο Πληρεξούσιος Δικηγόρος
ΠΥΘΑΓΟΡΑΣ Κ. ΙΕΡΟΠΟΥΛΟΣ
(Αριθ. διπλ. Δημ. Ταμ. Δικ. Εισπρ. Αθην. 9891589/22.6.87)

(4)

Παρακατάθεση αποζημιώσεως και καθορισμός τιμής μονάδας αυτής, λόγω προσκυρώσεως στο Νομό Θεσ/νίκης.

Δυνάμει της υπ' αριθμόν 4369/1980 πράξεως τακτοποιήσεως του Πολεοδομικού Γραφείου Θεσσαλονίκης κυρωθείσης δια της υπ' αριθμόν Π.Δ. 19097/1981 αποφάσεως του Νομάρχου Θεσσαλονίκης, προσεκυρώθησαν μέτρα τετραγ. 3,70 υπό στοιχεία 29-61-62-29 εκ της ιδιοκτησίας του Κεντρικού Ισραηλιτικού Συμβουλίου Συντονισμού και Γνωματεύσεως (Κ.Ι.Σ.) εις την ιδιοκτησίαν του Κυριάκου Μαύρου του Σπυρίδωνος και καθωρίσθη δι' αυτά, δυνάμει της υπ' αριθμόν 374/1987 αποφάσεως του Πολυμελούς Πρωτοδικείου Θεσσαλονίκης, τιμή μονάδος αποζημιώσεως 50.000 δραχ. κατά τετραγ. μέτρον, ήτοι σύνολον 185.000 δραχ., οι οποίες κατεβλήθησαν από τον υπόχρεον εις το Ταμείον Παρακαταθηκών και Δανείων Θεσσαλονίκης δια του υπ' αριθμόν 394492/12.6.1987 Γραμματίου Συστάσεως Παρακαταθήκης το οποίον κατετέθη εις την Συμβολαιογράφον Θεσσαλονίκης Παρασχευή Παπακωνσταντίνου συνταγείσης υπ' αυτής της υπ' αριθμόν 12980/16.6.1987 πράξεως καταθέσεως. Η παρούσα δημοσίευσις γίνεται προς γνώσιν παντός έχοντος έννομον συμφέρον.

Θεσσαλονίκη, 16 Ιουνίου 1987

Ο Πληρεξούσιος Δικηγόρος
ΧΡΗΣΤΟΣ Ε. ΜΠΑΣΙΟΥΔΗΣ

(Αριθ. Διπλ. Δημ. Ταμ. Δικ. Εισπρ. Αθην. 9891579/22.6.87)

ΑΠΟ ΤΟ ΕΘΝΙΚΟ ΤΥΠΟΓΡΑΦΕΙΟ